



## PŮDORYS ALTERNATIVY

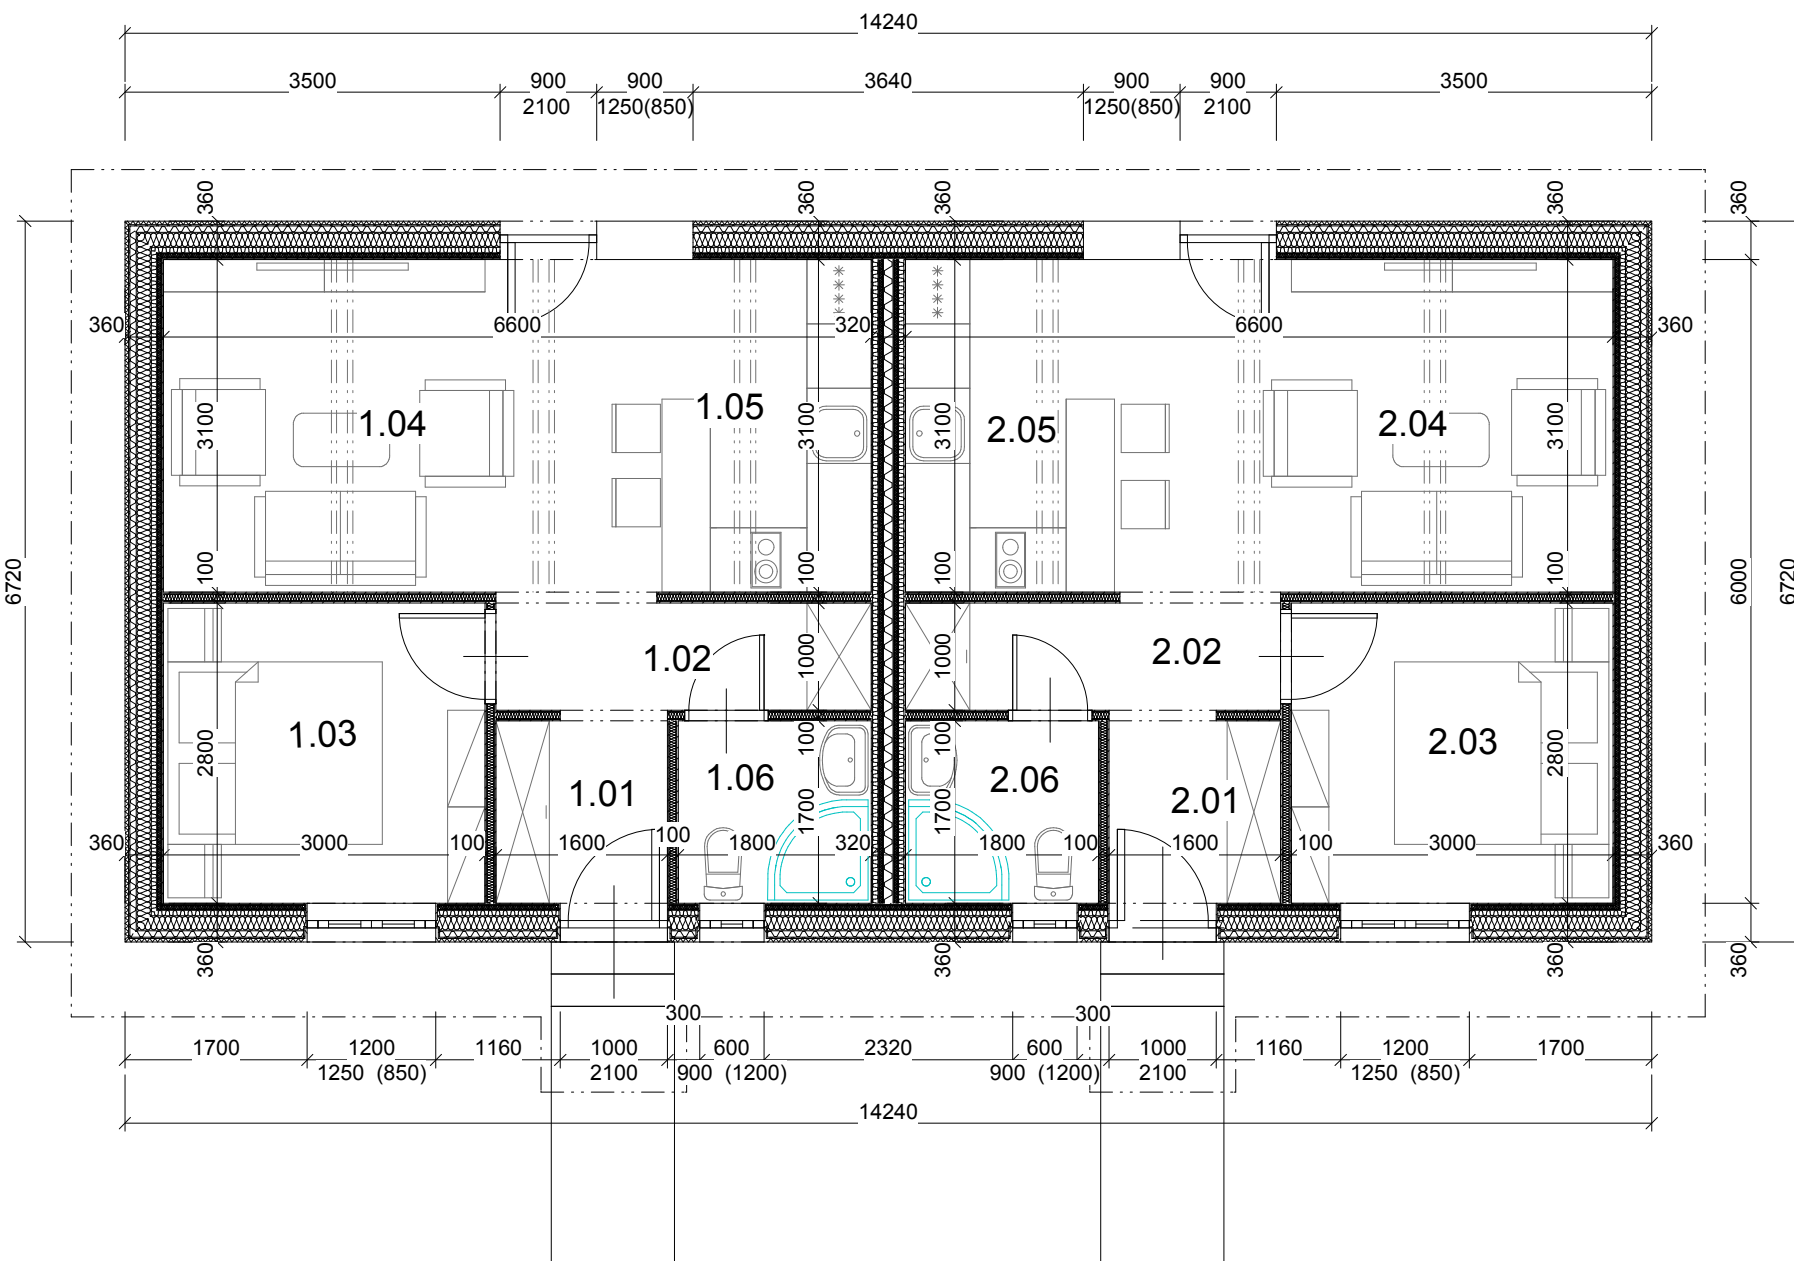

## VZOROVÝ PŘÍČNÝ ŘEZ

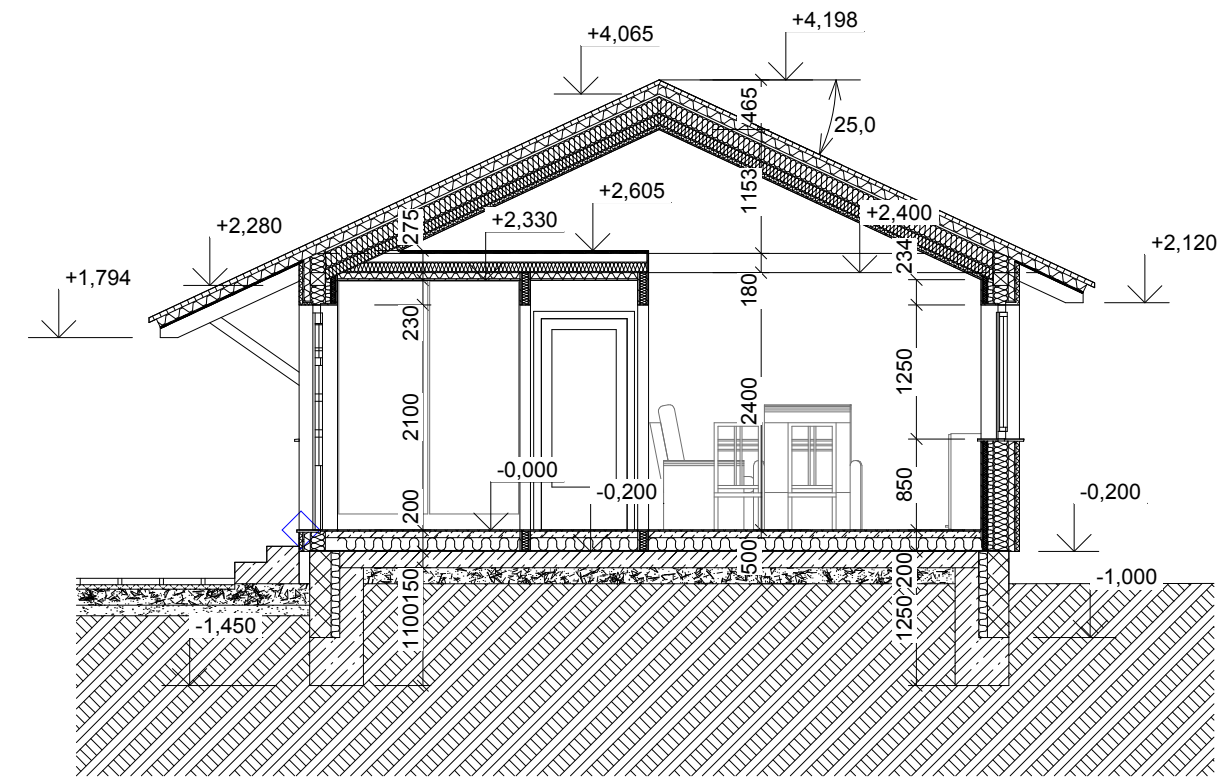

### LEGENDA MÍSTNOSTÍ:

1.01	Zádveř	2,72m <sup>2</sup>	2.01	Zádveř	2,72m <sup>2</sup>
1.02	Chodba	3,50m <sup>2</sup>	2.02	Koupelna	3,50m <sup>2</sup>
1.03	Ložnice	8,40m <sup>2</sup>	2.03	Prostor pro spaní	8,40m <sup>2</sup>
1.04	Obytná místnost	14,60m <sup>2</sup>	2.04	Obytná místnost	14,60m <sup>2</sup>
1.05	Kuchyňský kout	3,28m <sup>2</sup>	2.05	Kuchyňský kout	3,28m <sup>2</sup>
1.06	Koupelna s WC	1,53m <sup>2</sup>	2.06	Koupelna s WC	1,53m <sup>2</sup>

Studie sociálního bydlení pro seniory - upravená

půdorys a příčný řez

Měřítko: 1 : 75