



PŮDORYS ALTERNATIVY

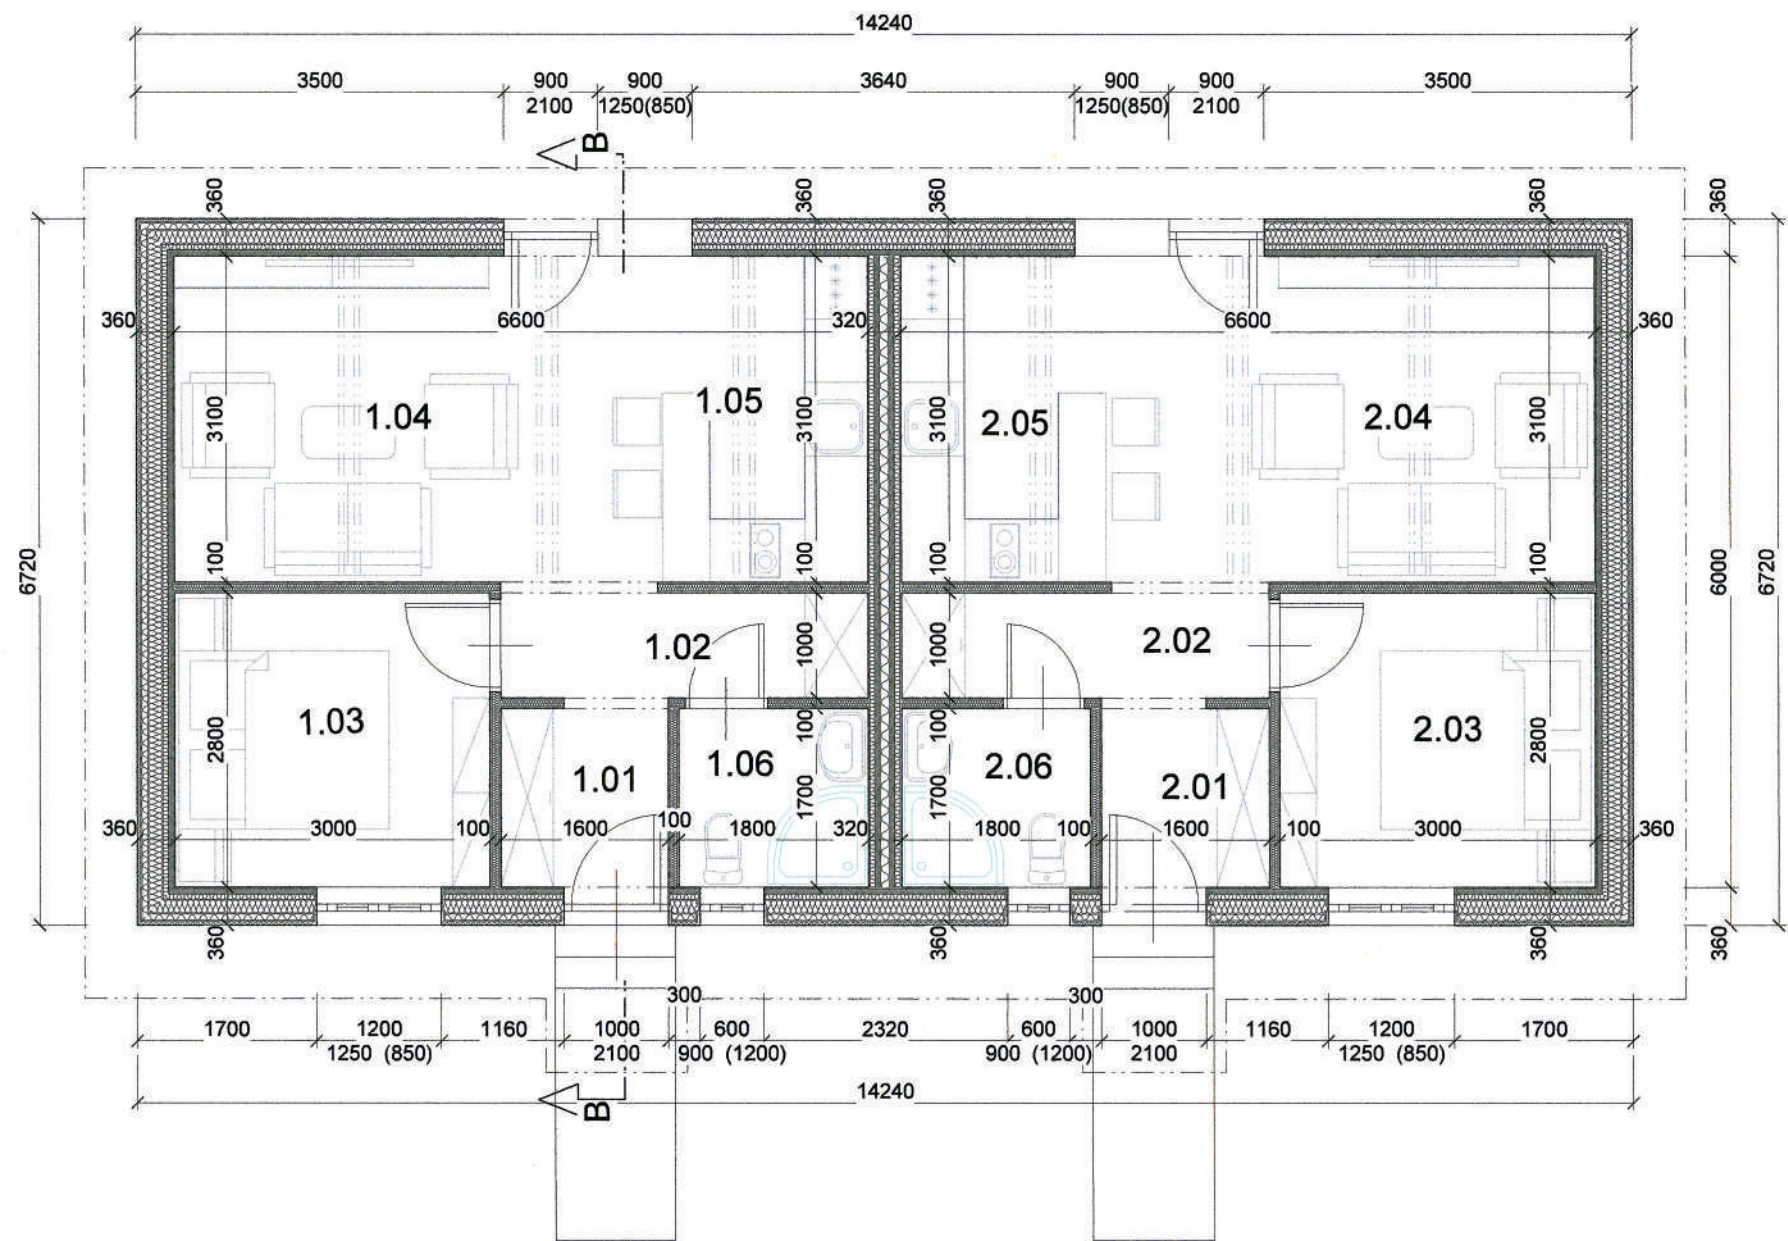

VZOROVÝ PŘÍČNÝ ŘEZ

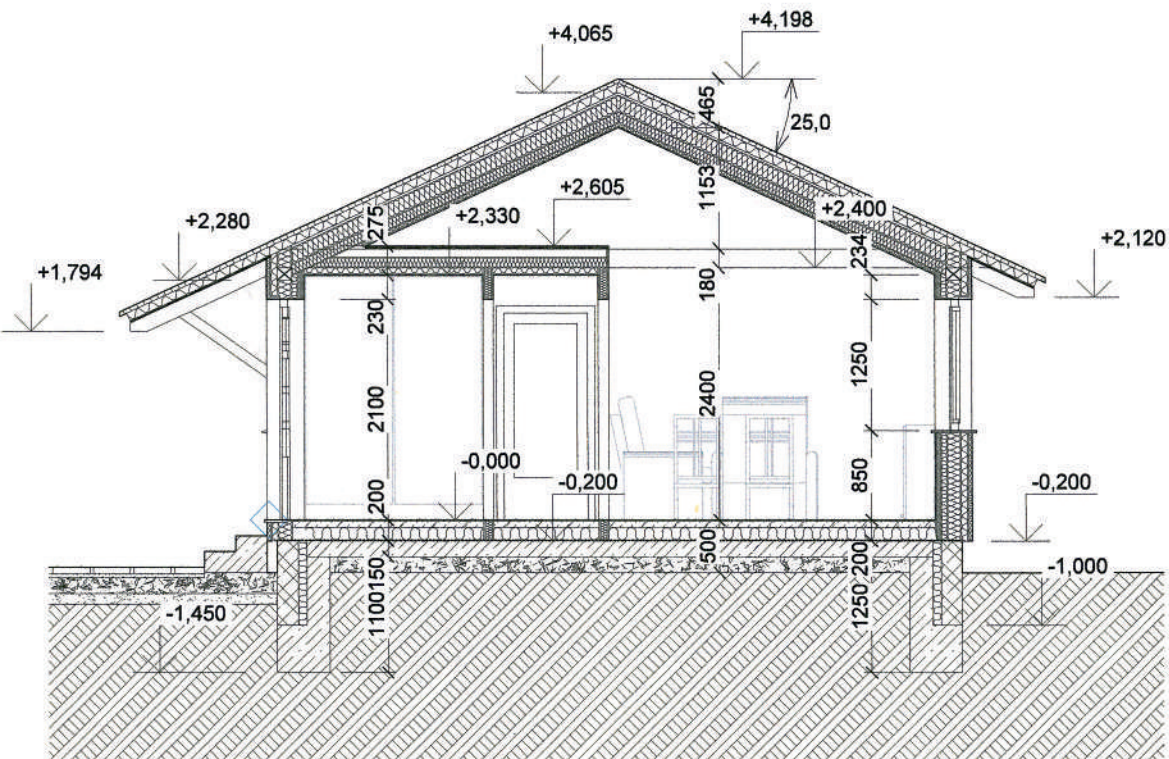

LEGENDA MÍSTNOSTÍ: BEZ ÚLOŽNÉHO PROSTORU V 1NP

1.01	Zádveří	2,72 m ²
1.02	Chodba	3,50 m ²
1.03	Ložnice	8,40 m ²
1.04	Obytná místnost	19,82 m ²
1.05	Kuchyňský kout	1,76 m ²
1.06	Koupelna a WC	3,06 m ²

Dvě bytové jednotky 2x 39,26 m²

Celkem: 78,52 m²

S ÚLOŽNÝM PROSTOREM v 1NP

1.01	Zádveří	2,72 m ²
1.02	Chodba	3,50 m ²
1.03	Ložnice	8,40 m ²
1.04	Obytná místnost	19,82 m ²
1.05	Kuchyňský kout	1,76 m ²
1.06	Koupelna a WC	3,06 m ²
1.03/1NP	Úložný prostor	8,40 m ²

2x 47,66 m²

95,35 m²