



POHLED VÝCHODNÍ

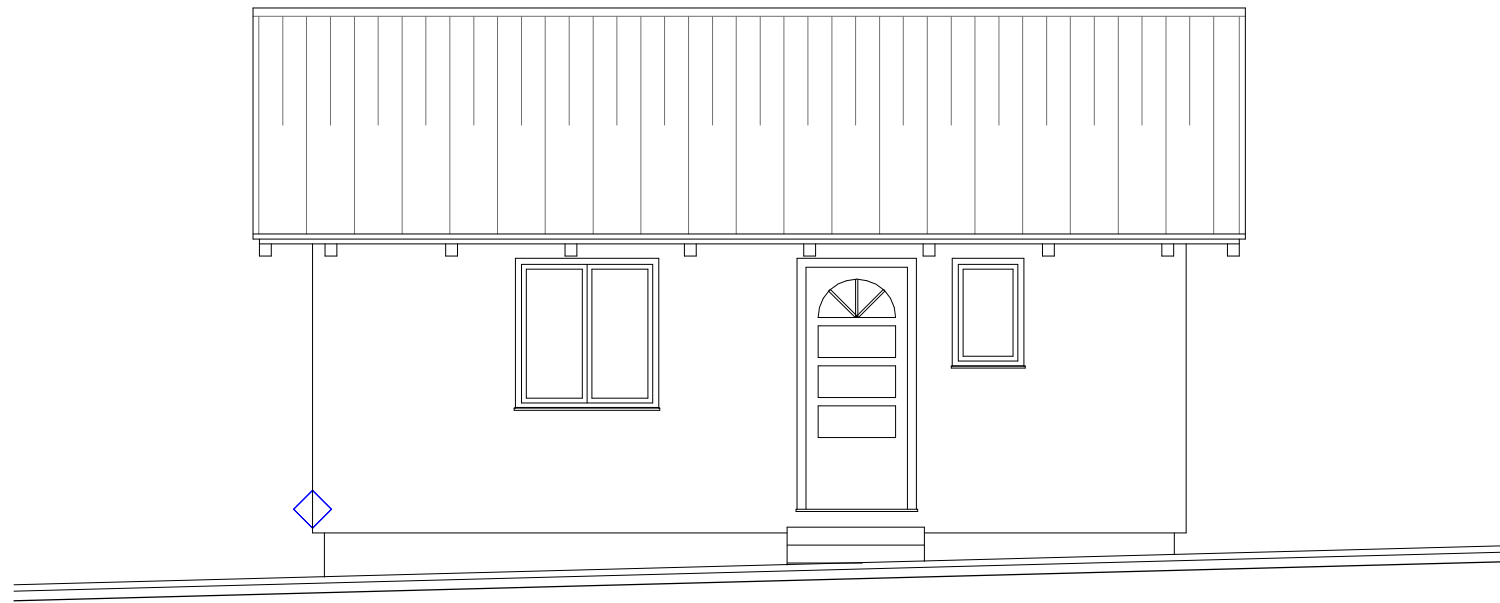

POHLED JIŽNÍ



POHLED ZÁPADNÍ

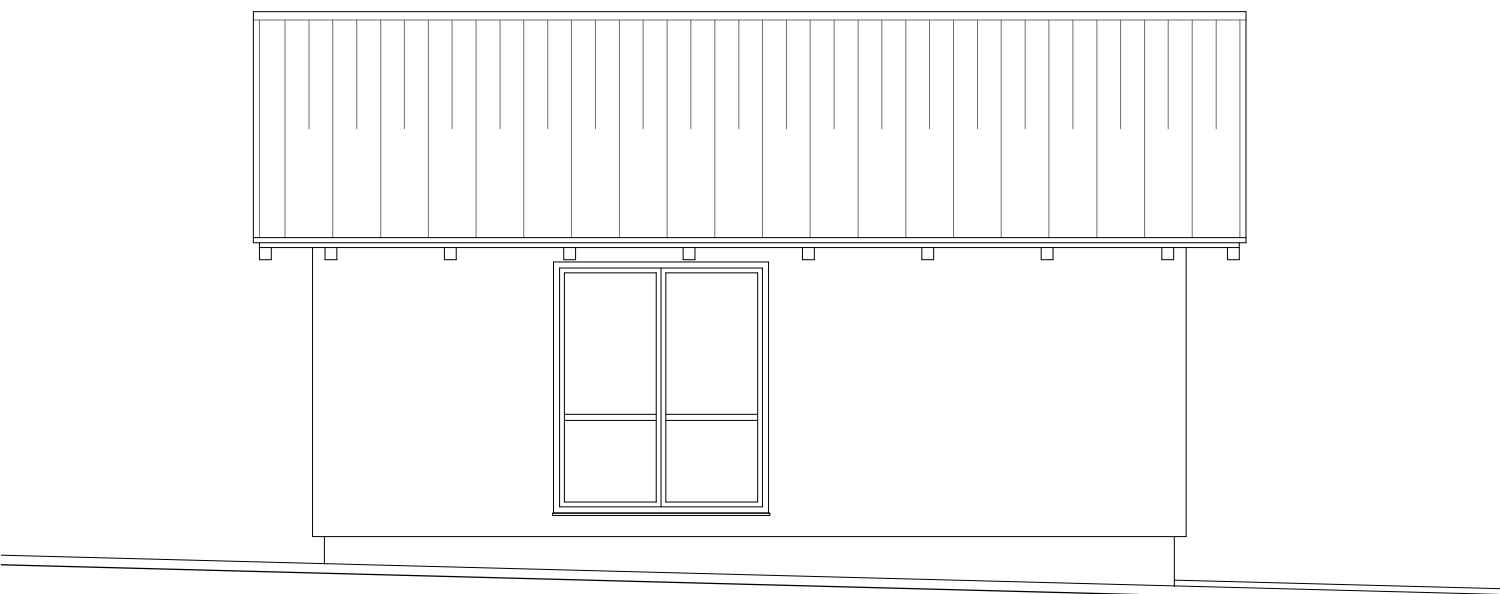

Nízkoenergetický domek 2 + kk

pohledy

Měřítko: 1 : 100