



POHLED VÝCHODNÍ



POHLED JIŽNÍ

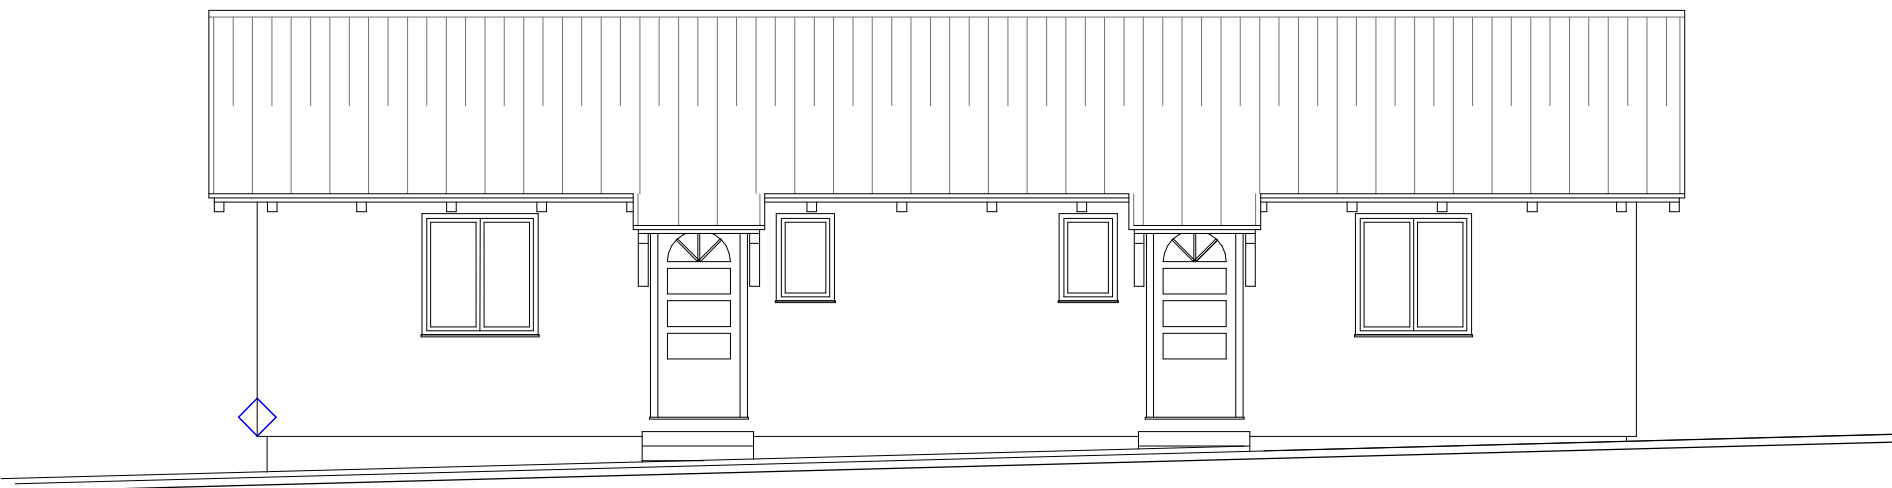

POHLED ZÁPADNÍ

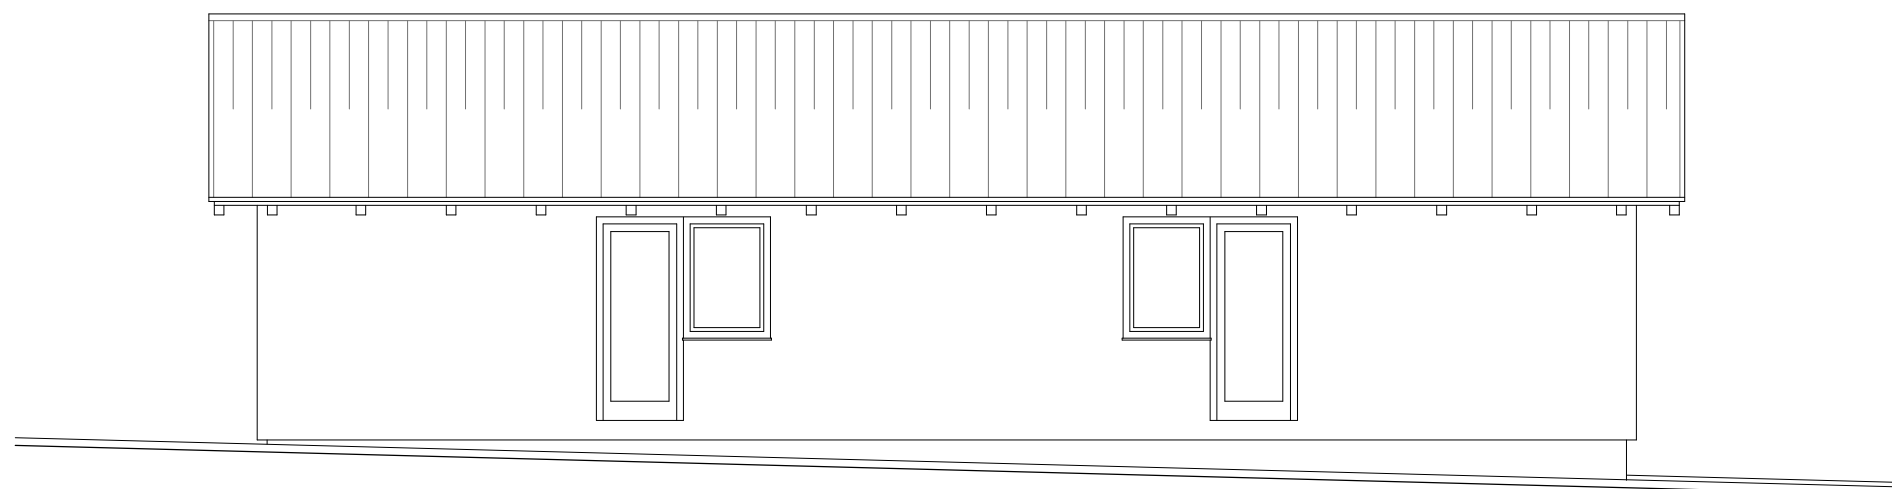

Studie sociálního bydlení pro seniory - upravená

pohledy

Měřítko: 1 : 100