PŮDORYS ALTERNATIVY

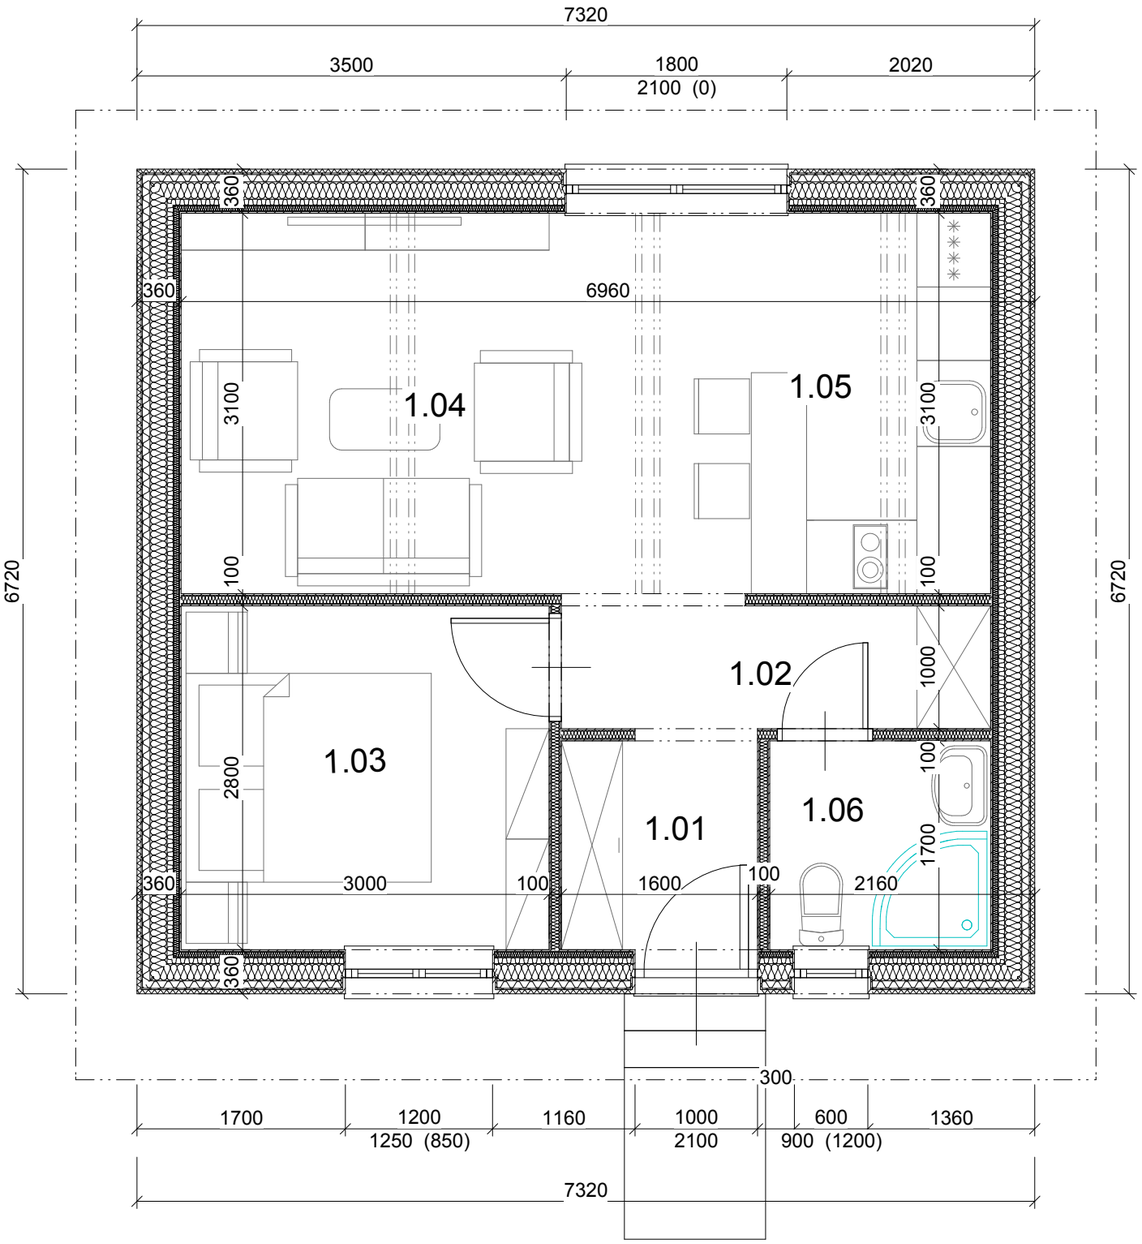

VZOROVÝ PŘÍČNÝ ŘEZ

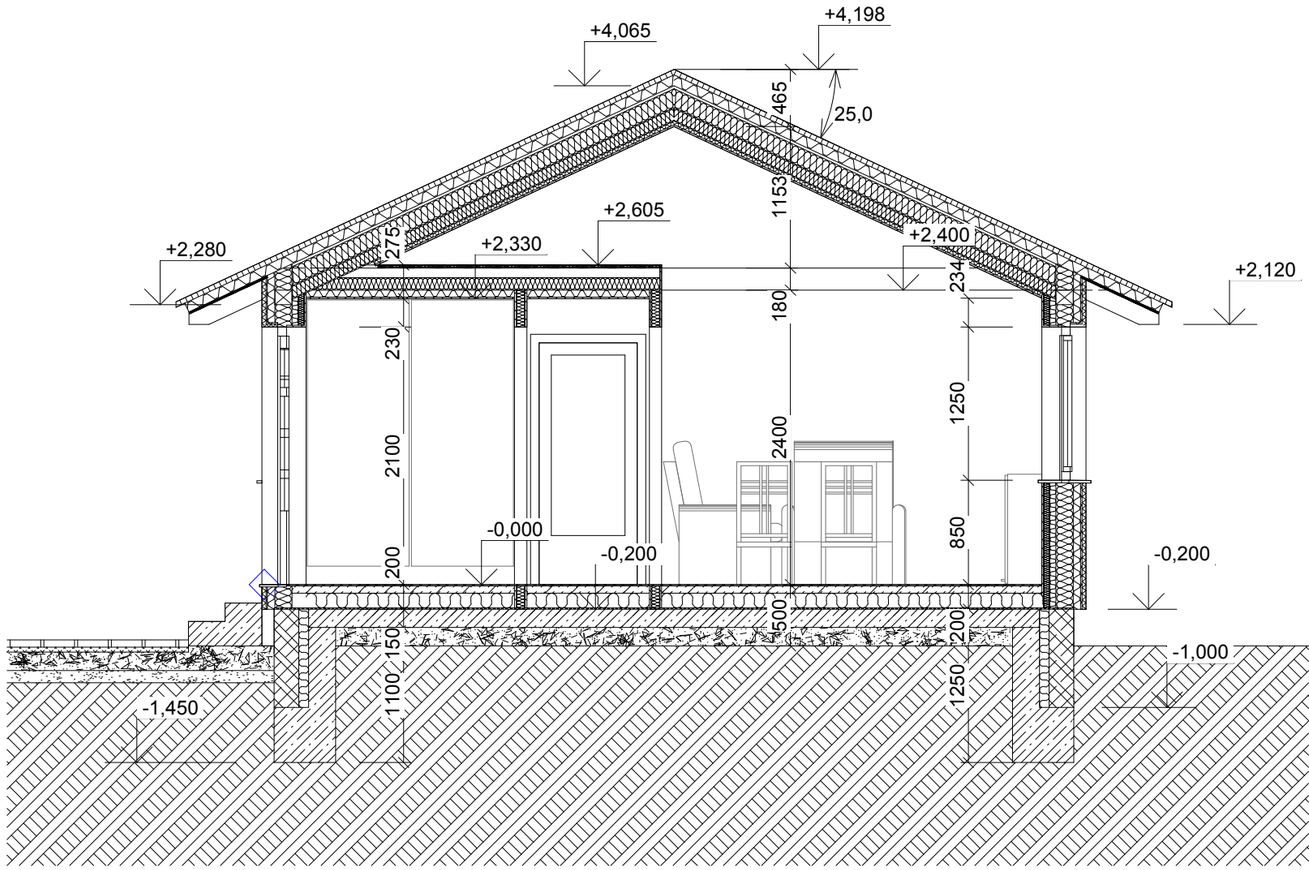

LEGENDA MÍSTNOSTÍ:

1.01	Zádveří	2,72m²
1.02	Chodba	3,50m²
1.03	Ložnice	8,40m²
1.04	Obytná místnost	11,39m²
1.05	Kuchyňský kout	1,76m²
1.06	Koupelna s WC	1,53m²

Nízkoenergetický domek 2 + kk

půdorys a příčný řez

Měřítko: 1 : 50